V3D
85, rue Thiers
76100 ROUYEN
Tel : 02 35 40 05 05
CONSEIL GENERAL
S.A.R.L. au capital de 10 000 Euros

Commune de Vieux-Manoir
Route Départementale n°122

Diagnostic de sécurité routière

Planche N°5
CENTRE BOURG - Impasse des Grands Prés

DCE

DOSSIER : M3 H30
DWG N° : 05 01 07
MAJ/DW le : 03-09-09

Echelle: 1/200

Profil en long axe voirie

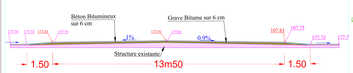

Panneaux existants à conserver

Bordures A2

Caniveaux double CS1

Structure neuve

Aménagement sous réserve de déplacement de la borne incendie

Reprise du plateau surélevé éxistant.

Intérêt en bauge rouge

Profil en long axe voirie

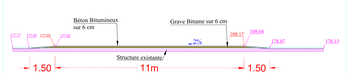

+10cm

+10cm

1.50

11m

Plateau surélevé avec chamfreins en rives

V3D
85, rue Thiers
76100 ROUYEN
Tel : 02 35 40 05 05
CONSEIL GENERAL
S.A.R.L. au capital de 10 000 Euros

Commune de Vieux-Manoir
Route Départementale n°122

Diagnostic de sécurité routière

Planche N°6
Impasse des Grands Prés - Sortie du Bourg

DCE

DOSSIER : M3 H30
DWG N° : 05 01 07
MAJ/DW le : 03-09-09
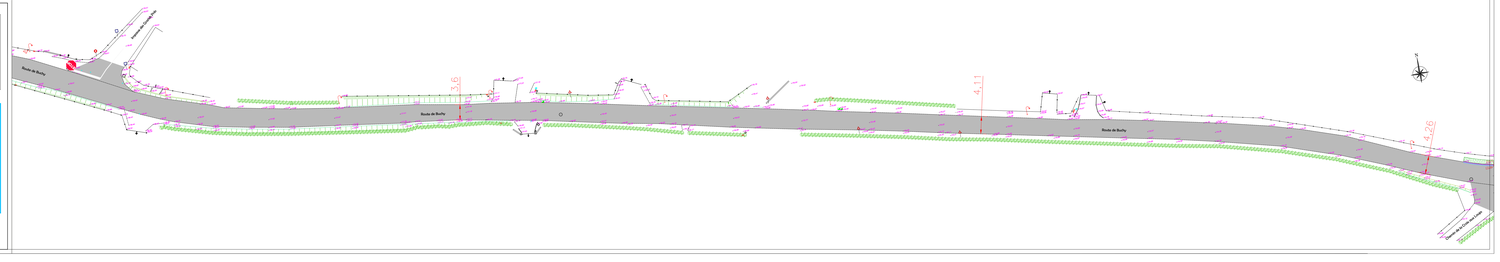
Echelle: 1/200