



60, rue Thiers
76200 DIEPPE
Tel. 02 35 40 05 35
v3d@v3dconcept.fr
S.A.R.L. au capital de 10 000 Euros


Commune de Vieux-Manoir
Route Départementale n°122
Diagnostic de sécurité routière

Planche N°7
Sortie du Bourg

DCE

DOSSIER: MD 1185
Créé le : 28.01.21
Modifié le : 22.09.23

Echelle: 1/200

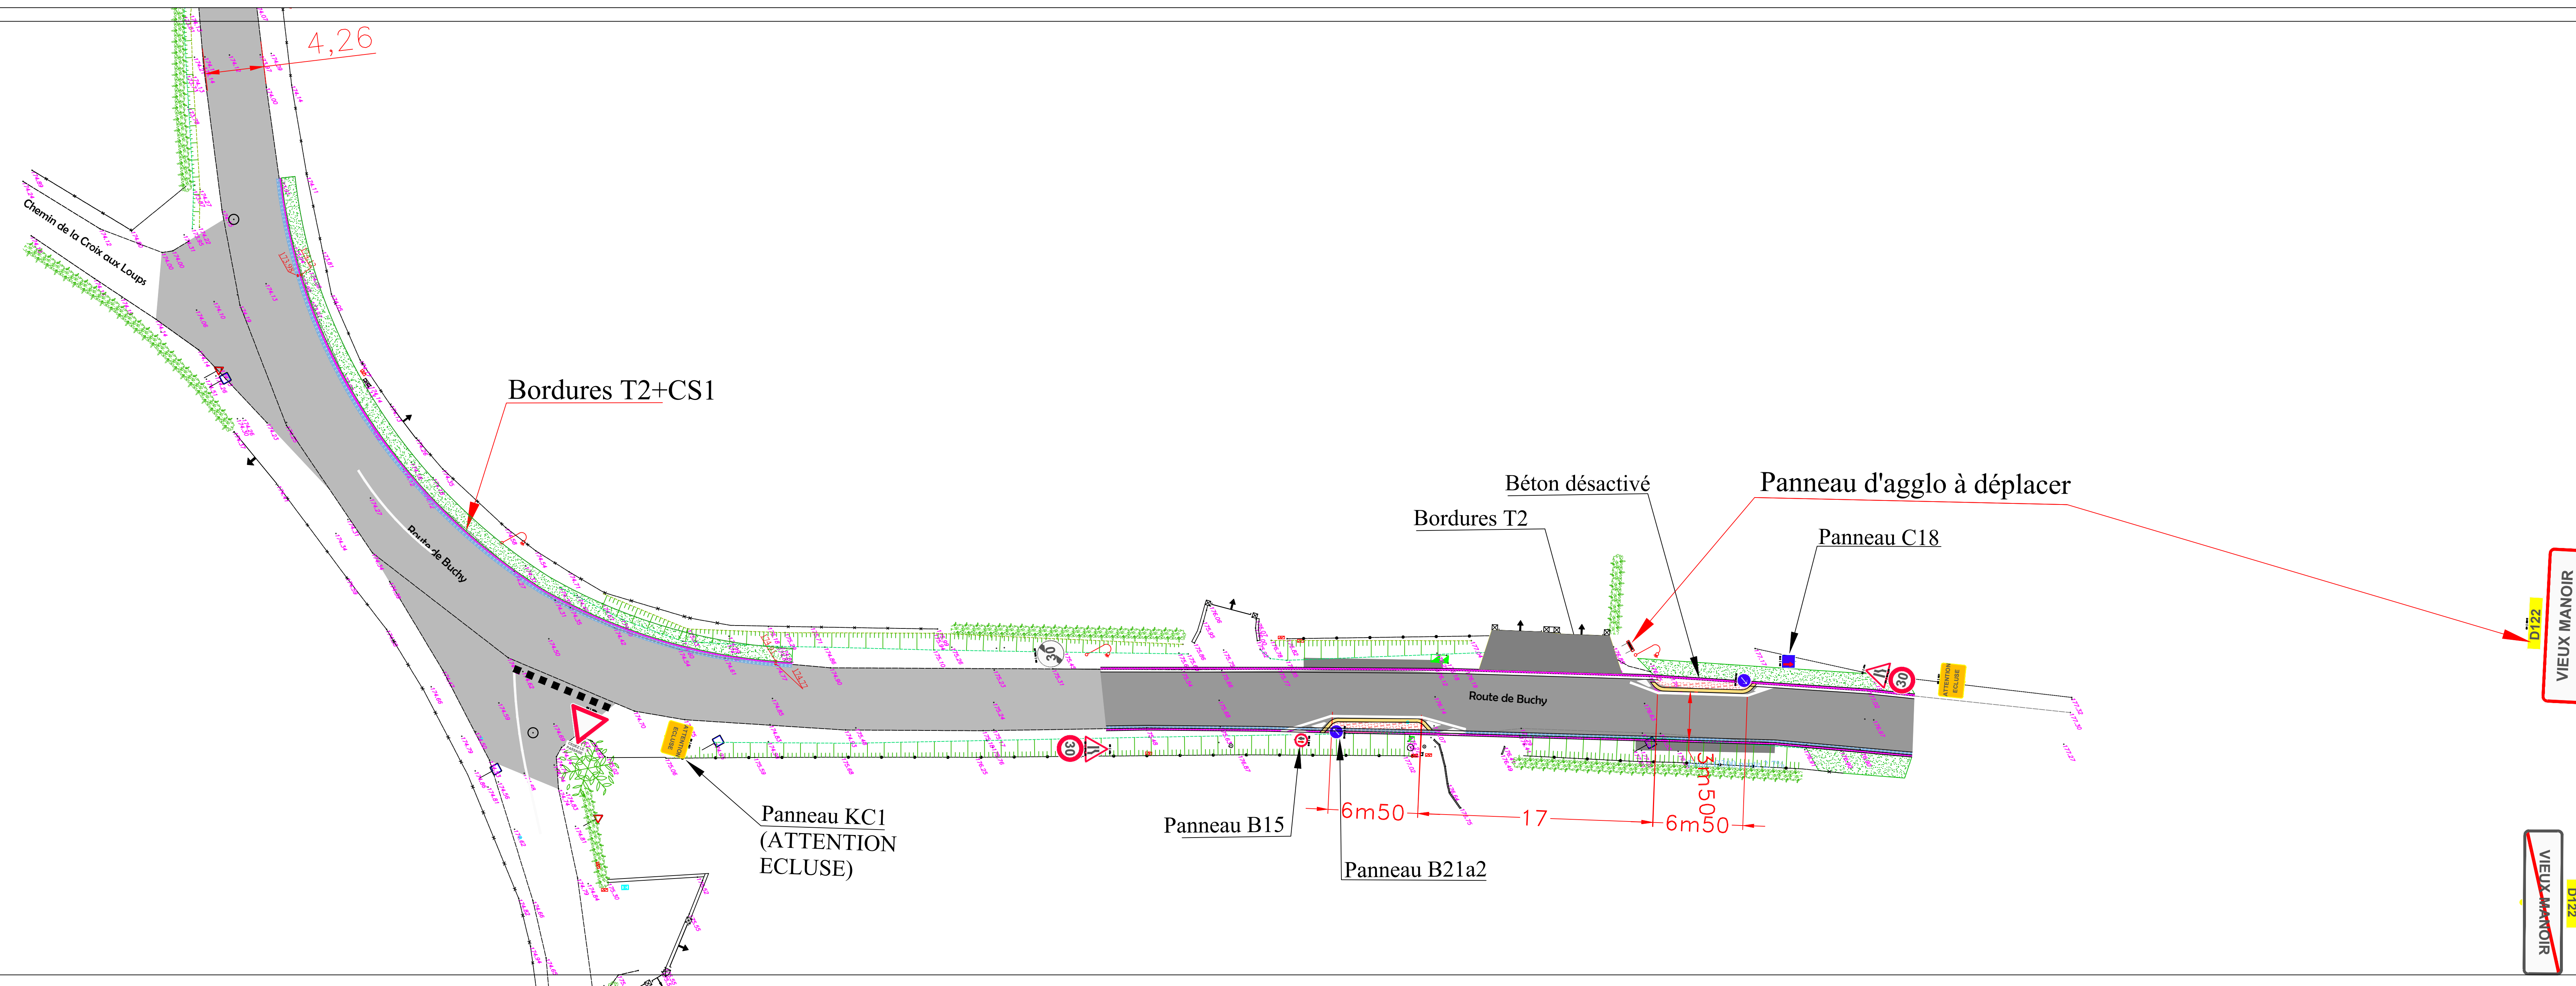

60, rue Thiers
76200 DIEPPE
Tel. 02 35 40 05 35
v3d@v3dconcept.fr
S.A.R.L. au capital de 10 000 Euros

Commune de Vieux-Manoir
Route Départementale n°122
Diagnostic de sécurité routière

Planche N°8
Route du Moulin d'Écalles

DCE

DOSSIER: MD 1185
Créé le : 31.04.23
Modifié le : 22.09.23

Echelle: 1/200

